Csénye Község Önkormányzata Képviselő-testületének
4/2020.(III.13.) önkormányzati rendelete 2. melléklete

a Helyi Építési Szabályzat és szabályozási terv Csénye település közigazgatási területére
8/2002. (X.05.) önkormányzati rendelet 4. melléklete

Megjegyzés: Az alaptérkép az állami alapadatok felhasználásával készült

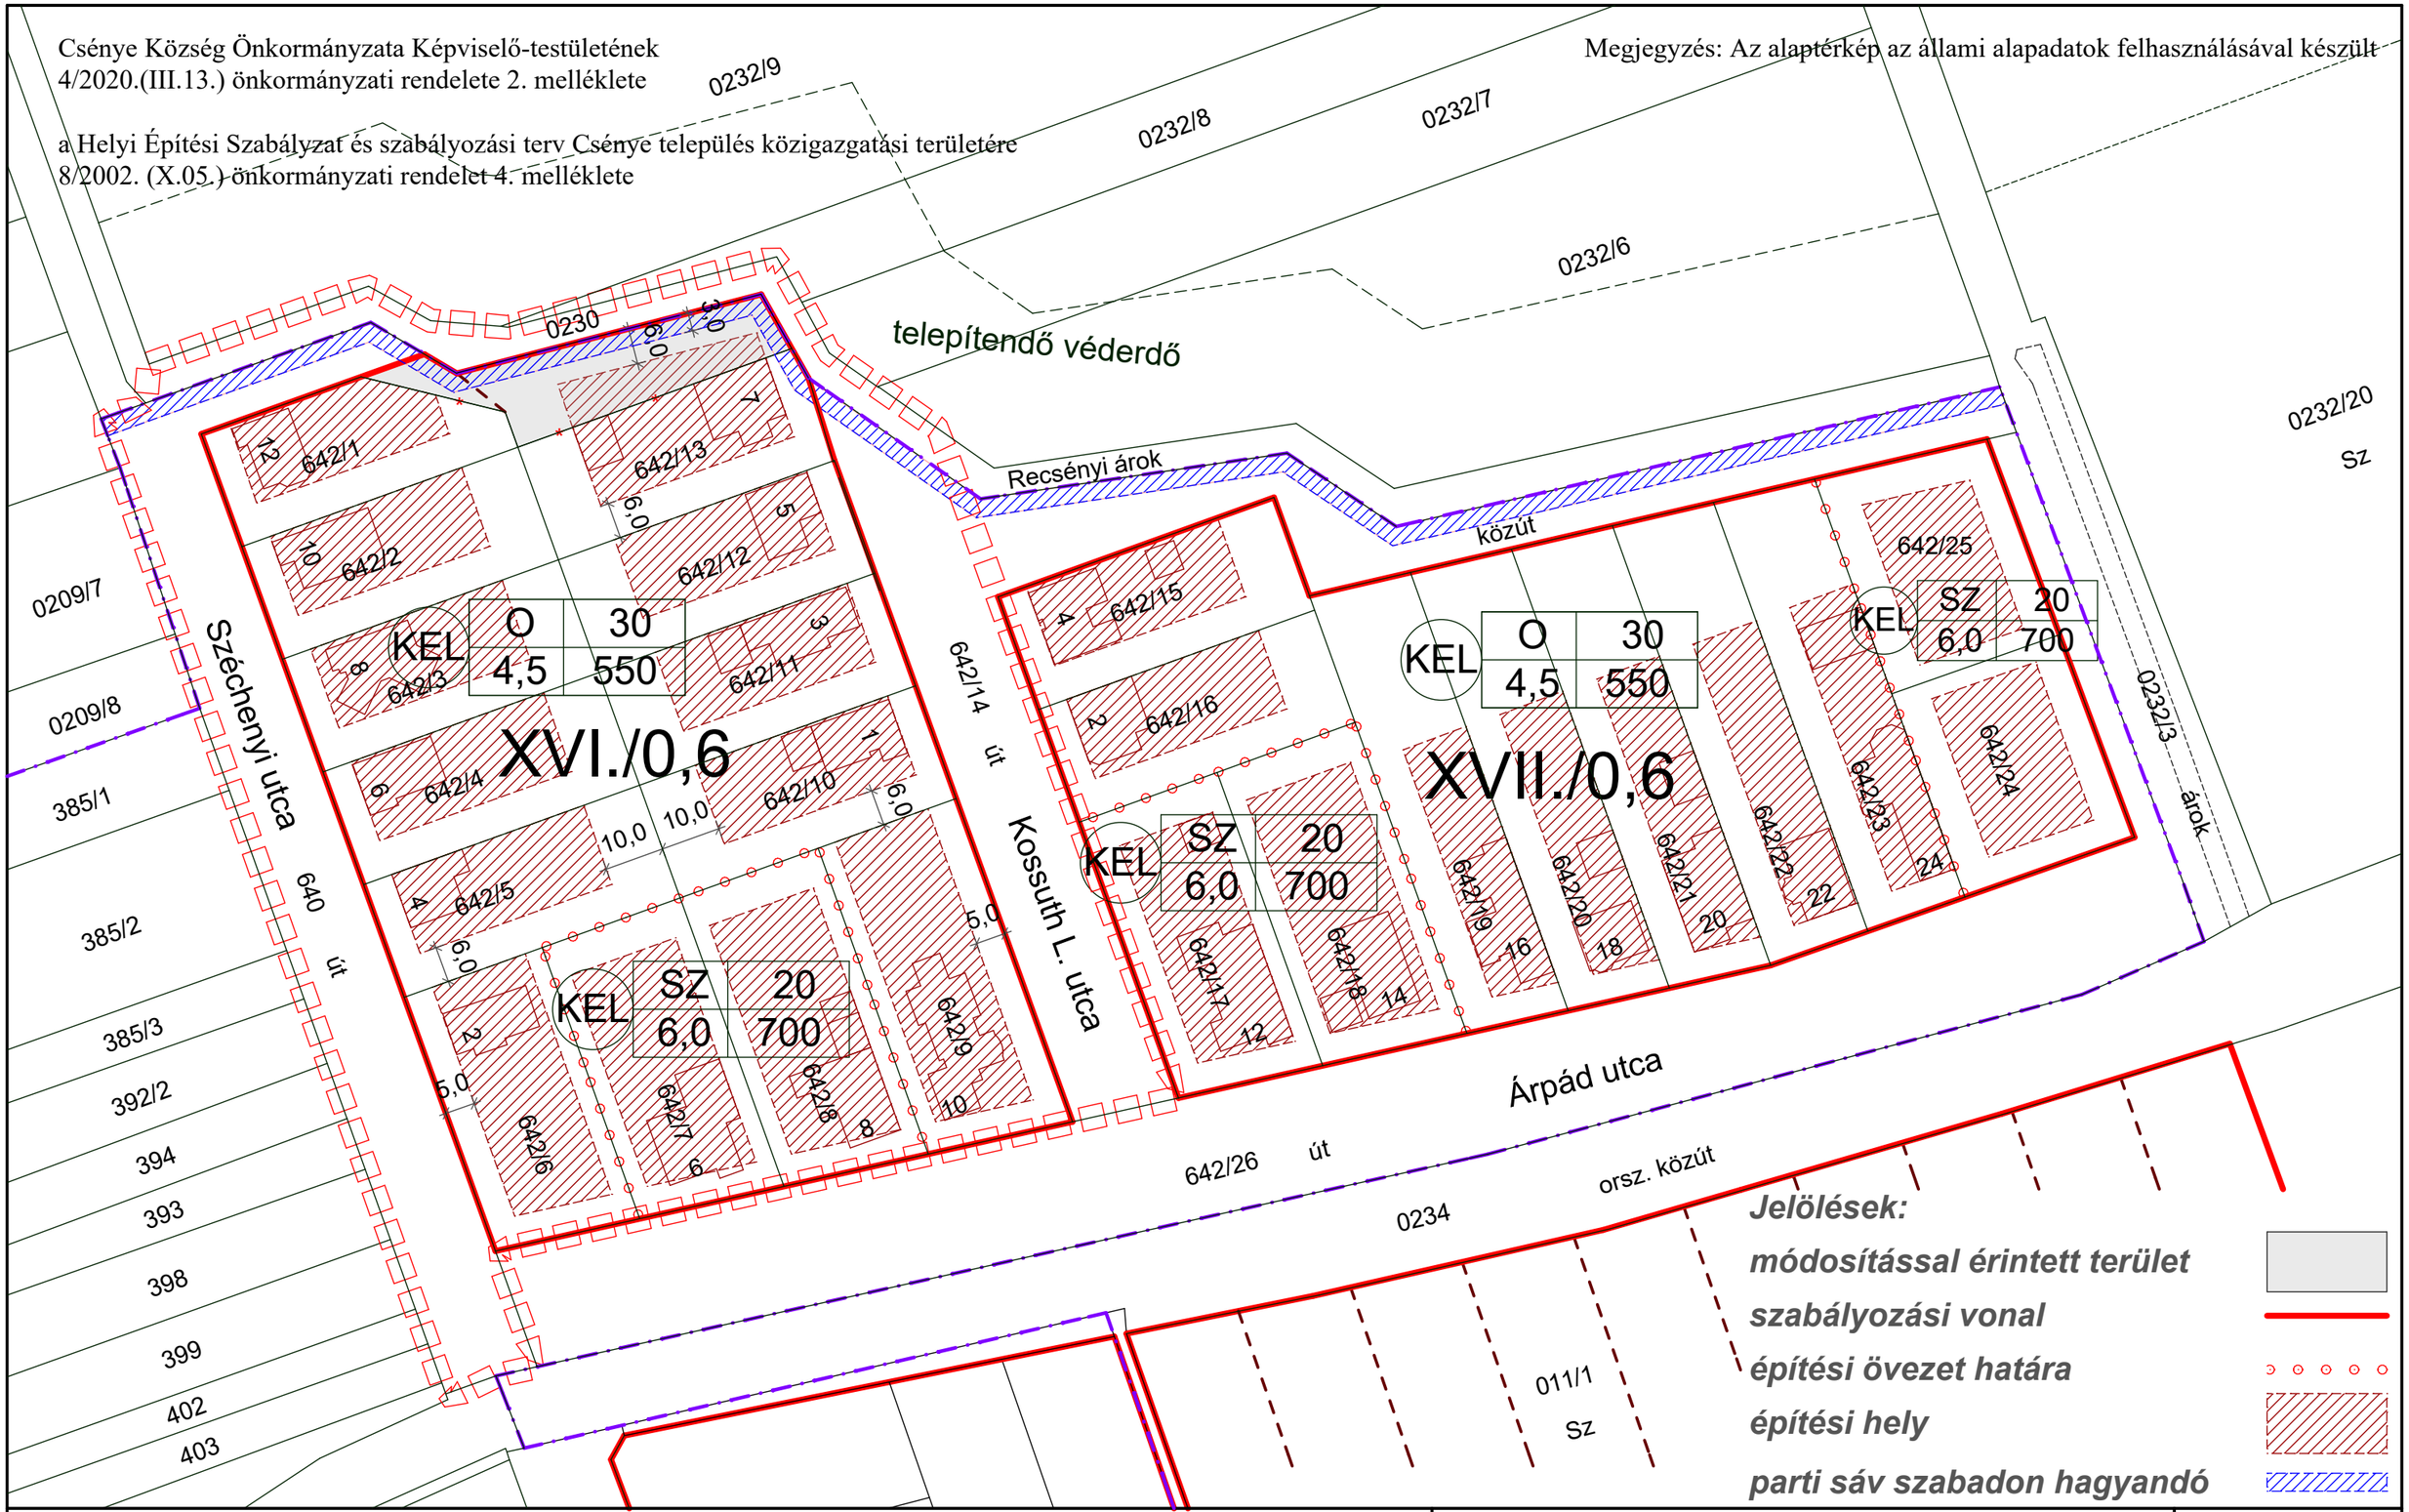

Csénye Sárvári út Szabályozás módosítása 2019 **M 1:1000**	Portschy Tamás okl. építészmérnök okl. városépítés-városgazdasági szakmérnök TT1-18-0043 2020. február	**SZT-1.2M** **2019-1**